


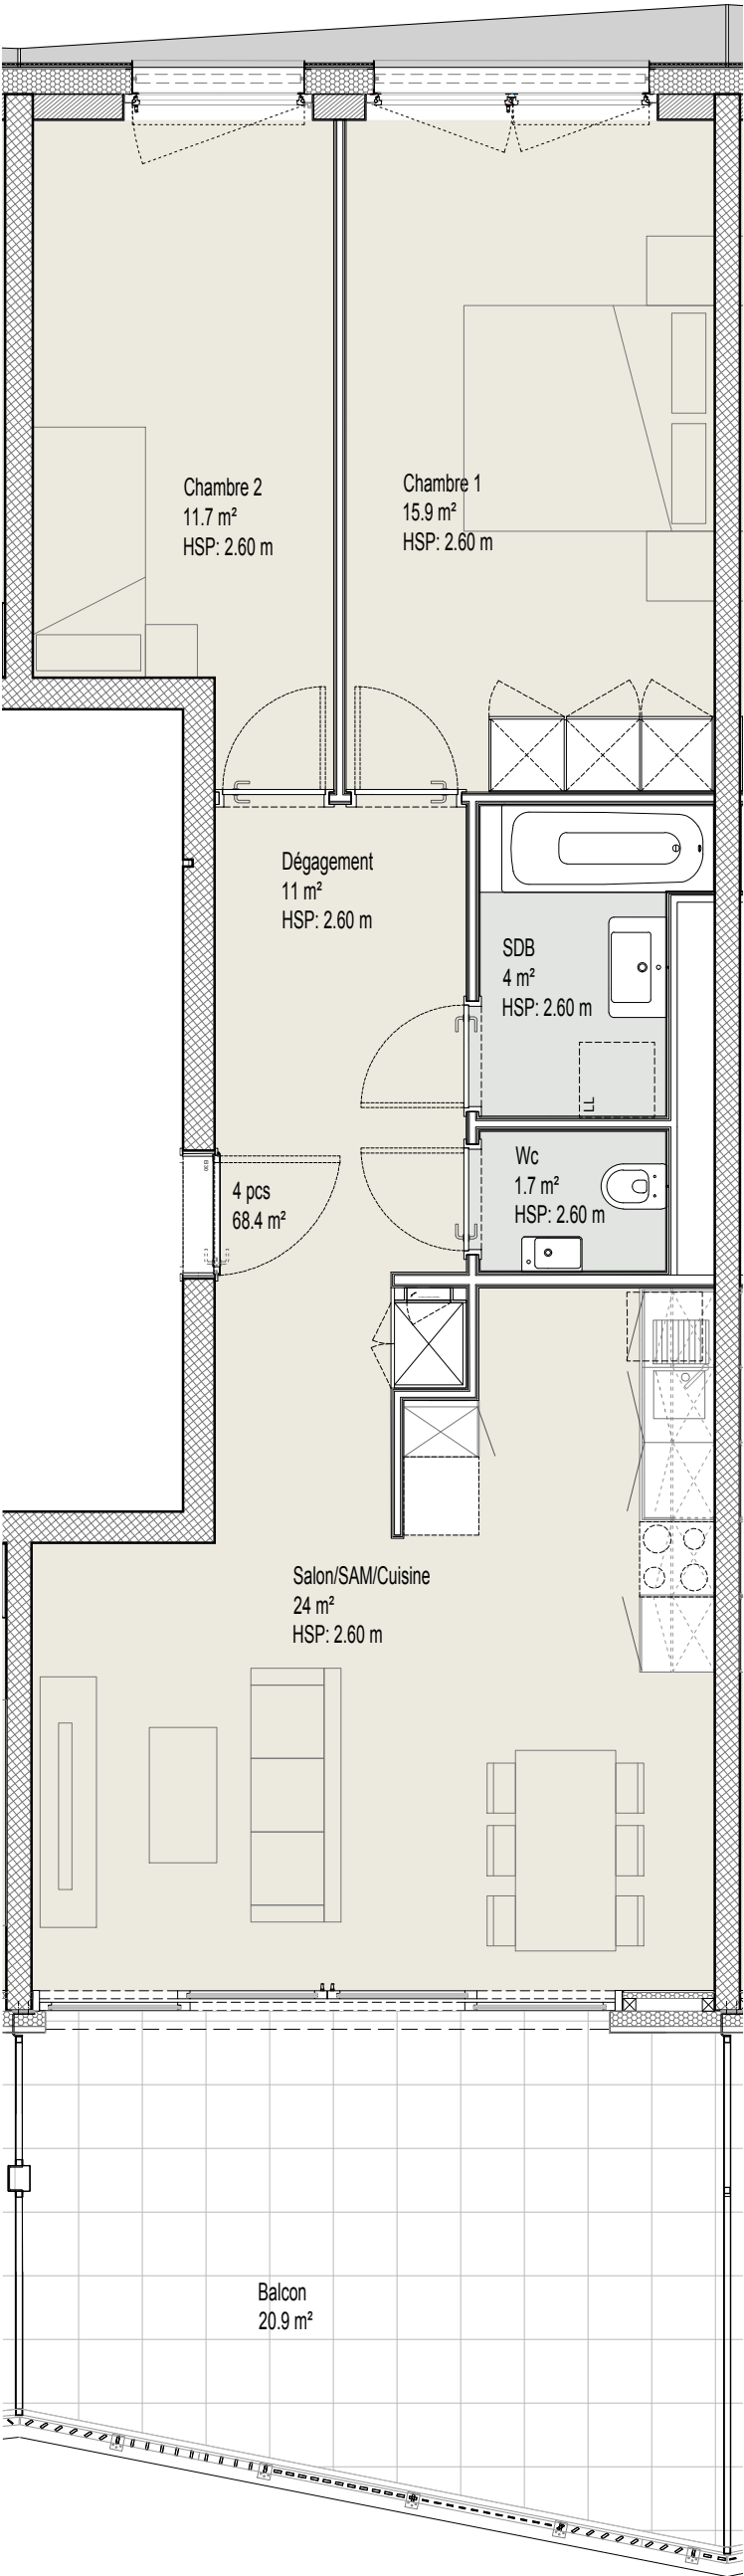

LES GENÊTS: CHEMIN DE CHAMP-BARON 14

ARCHITECTES: Association architecturesjucker SA et Patrick Schwarz

Les surfaces indiquées sur le plan sont nettes et indicatives.
Mobilier à titre indicatif.

Sauf erreurs et omissions. Les informations issues de ce document
ne constituent pas un engagement contractuel.



ETAGES:

8EME

APPARTEMENTS:

83

NOMBRE DE PIECES

4P

Nord



0

1

2m