




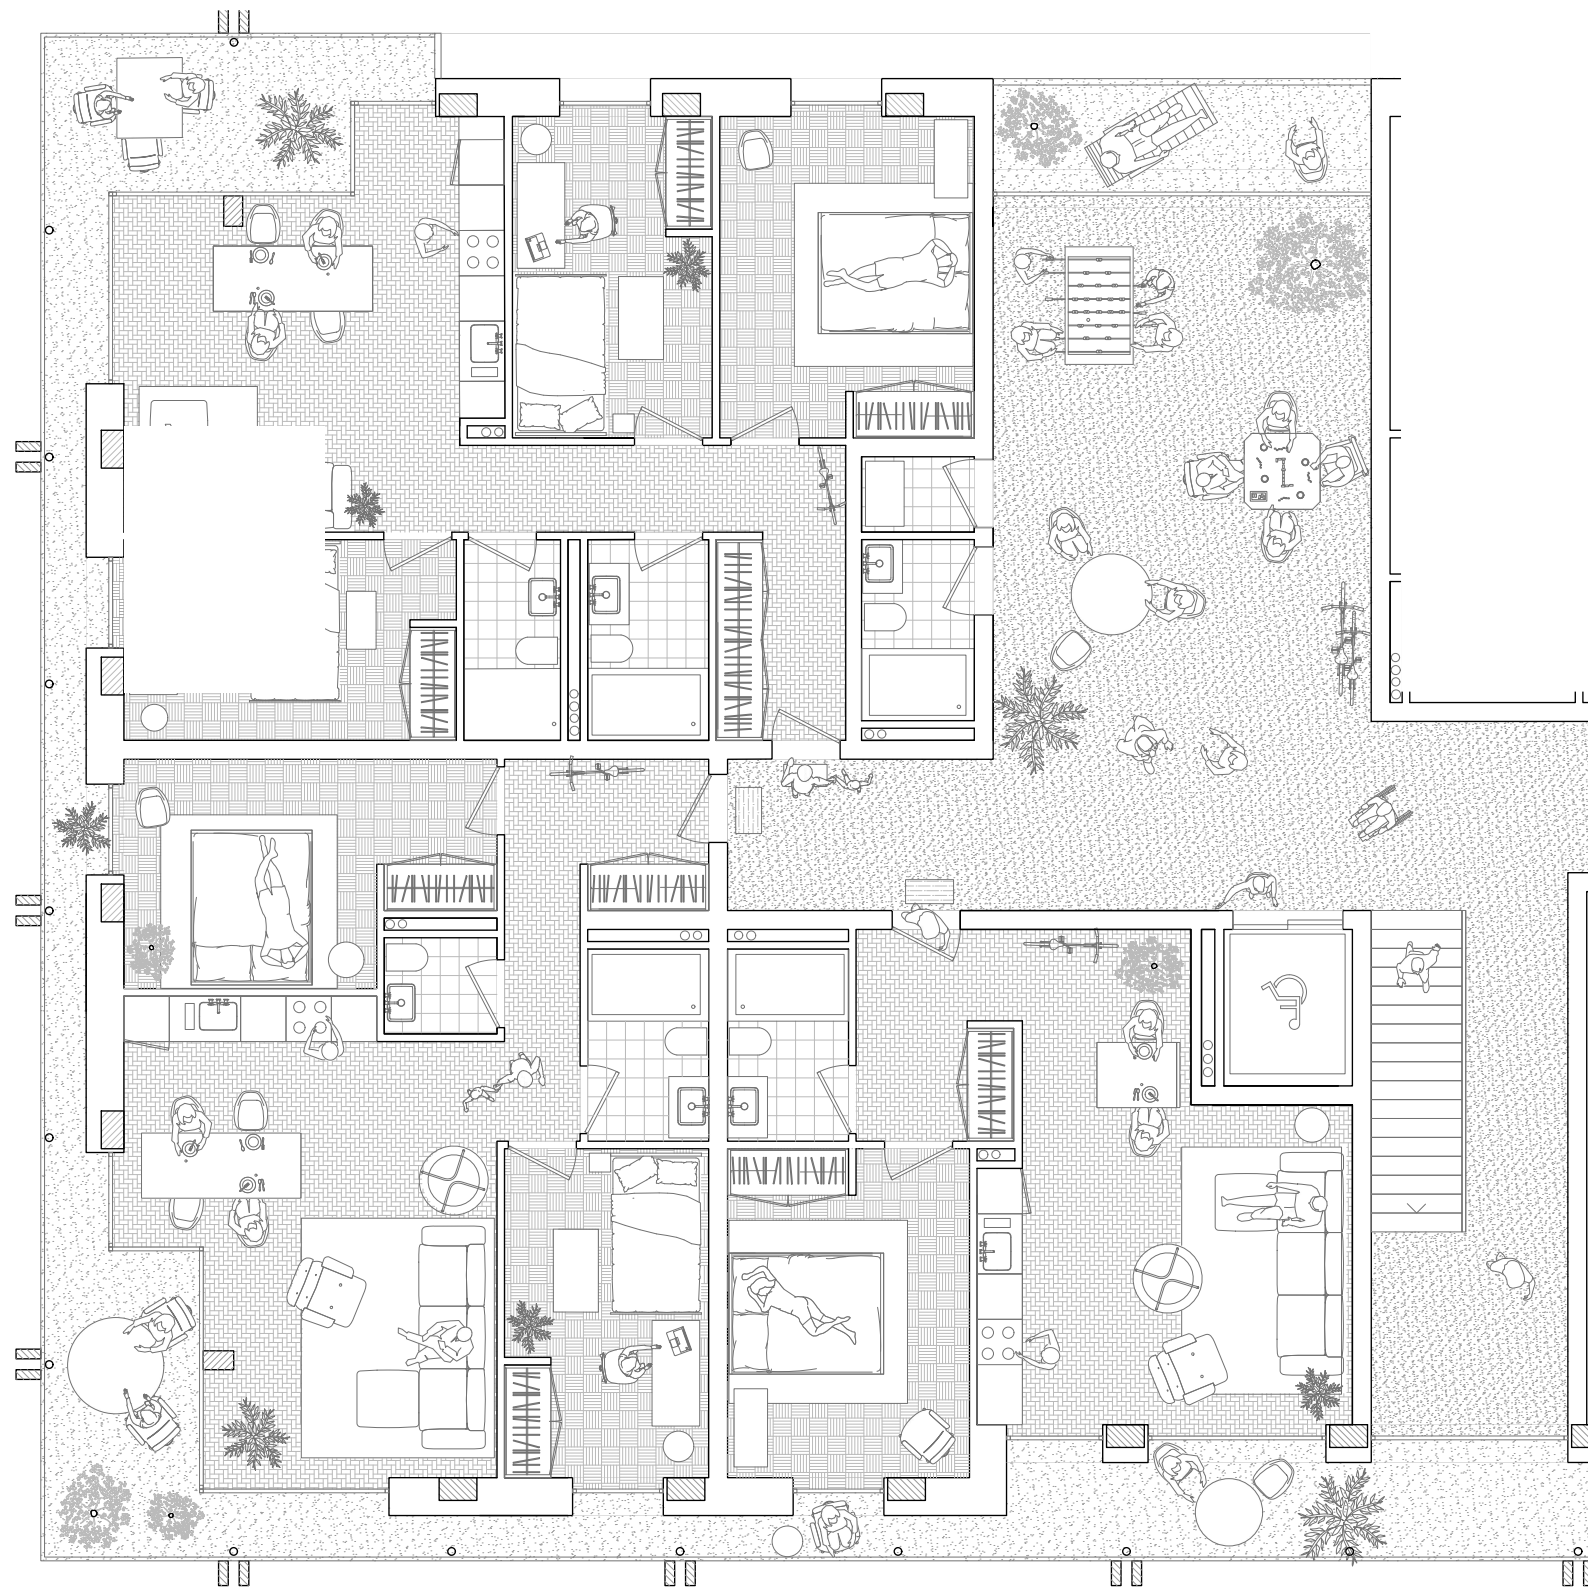

plan étage

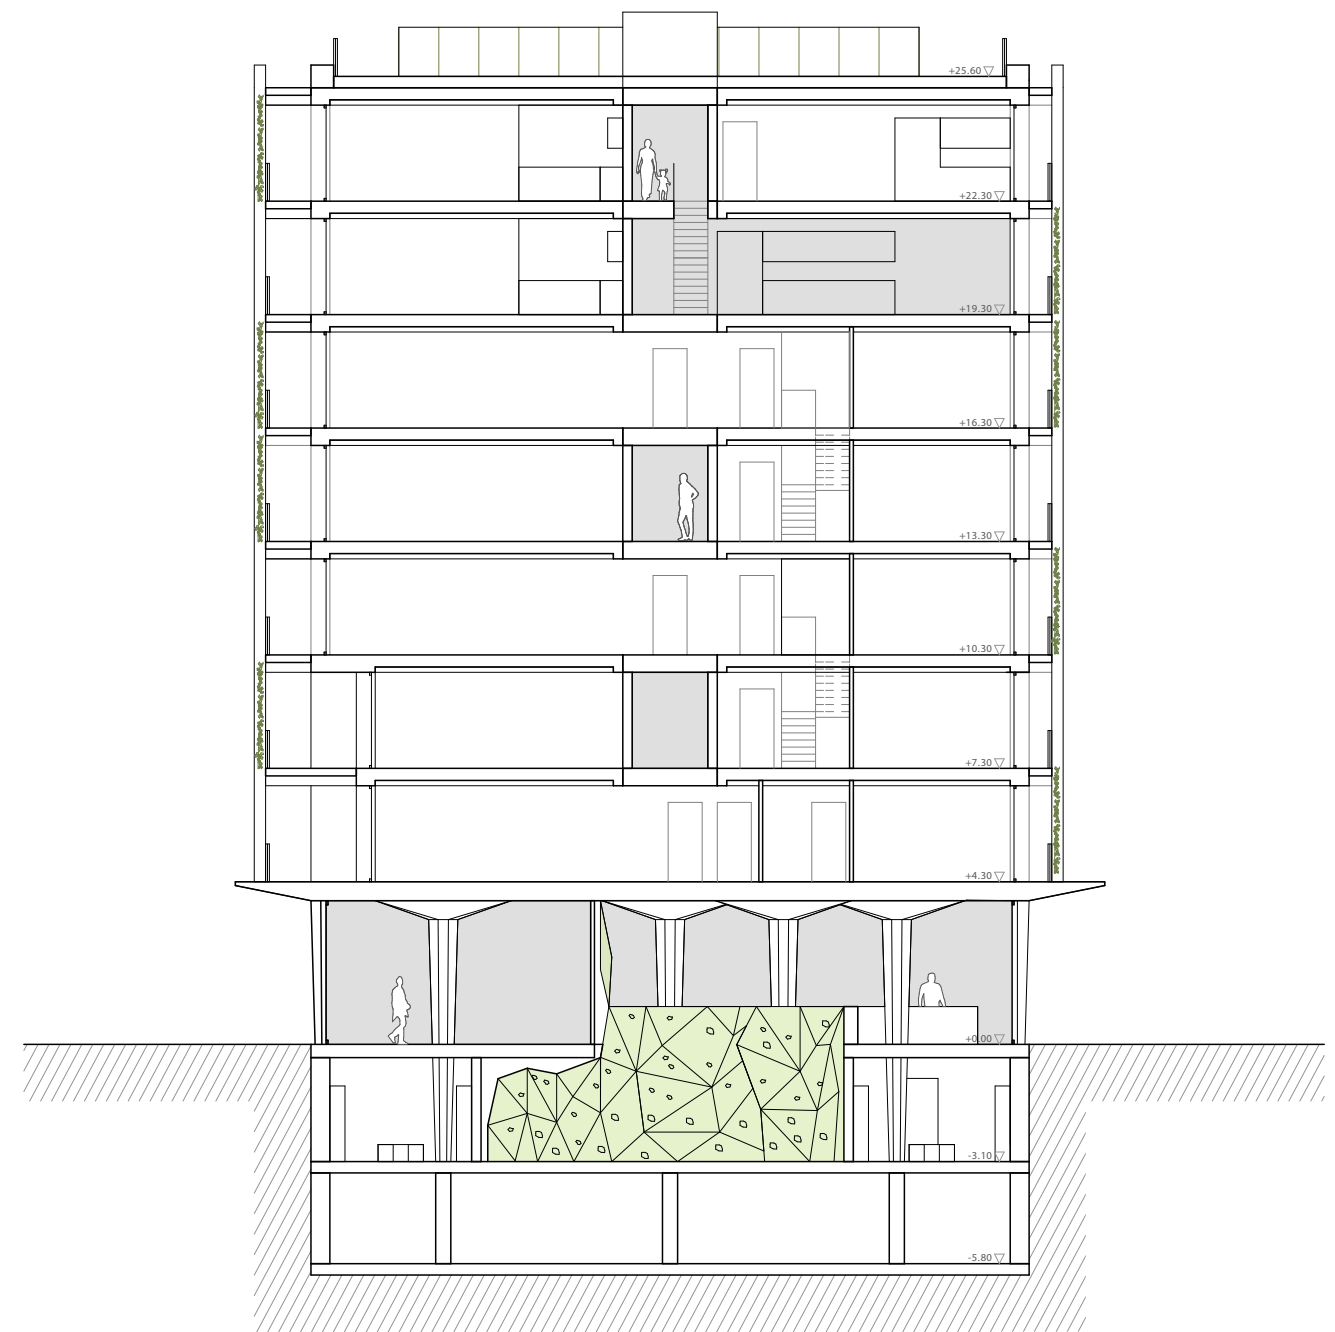

coupe transversale

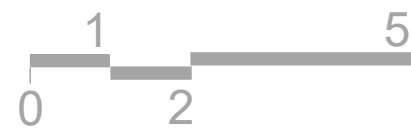