

# Coupe B-B


Garde-corps  
+25.50



Terrasse  
+24.48



Combles  
+21.32

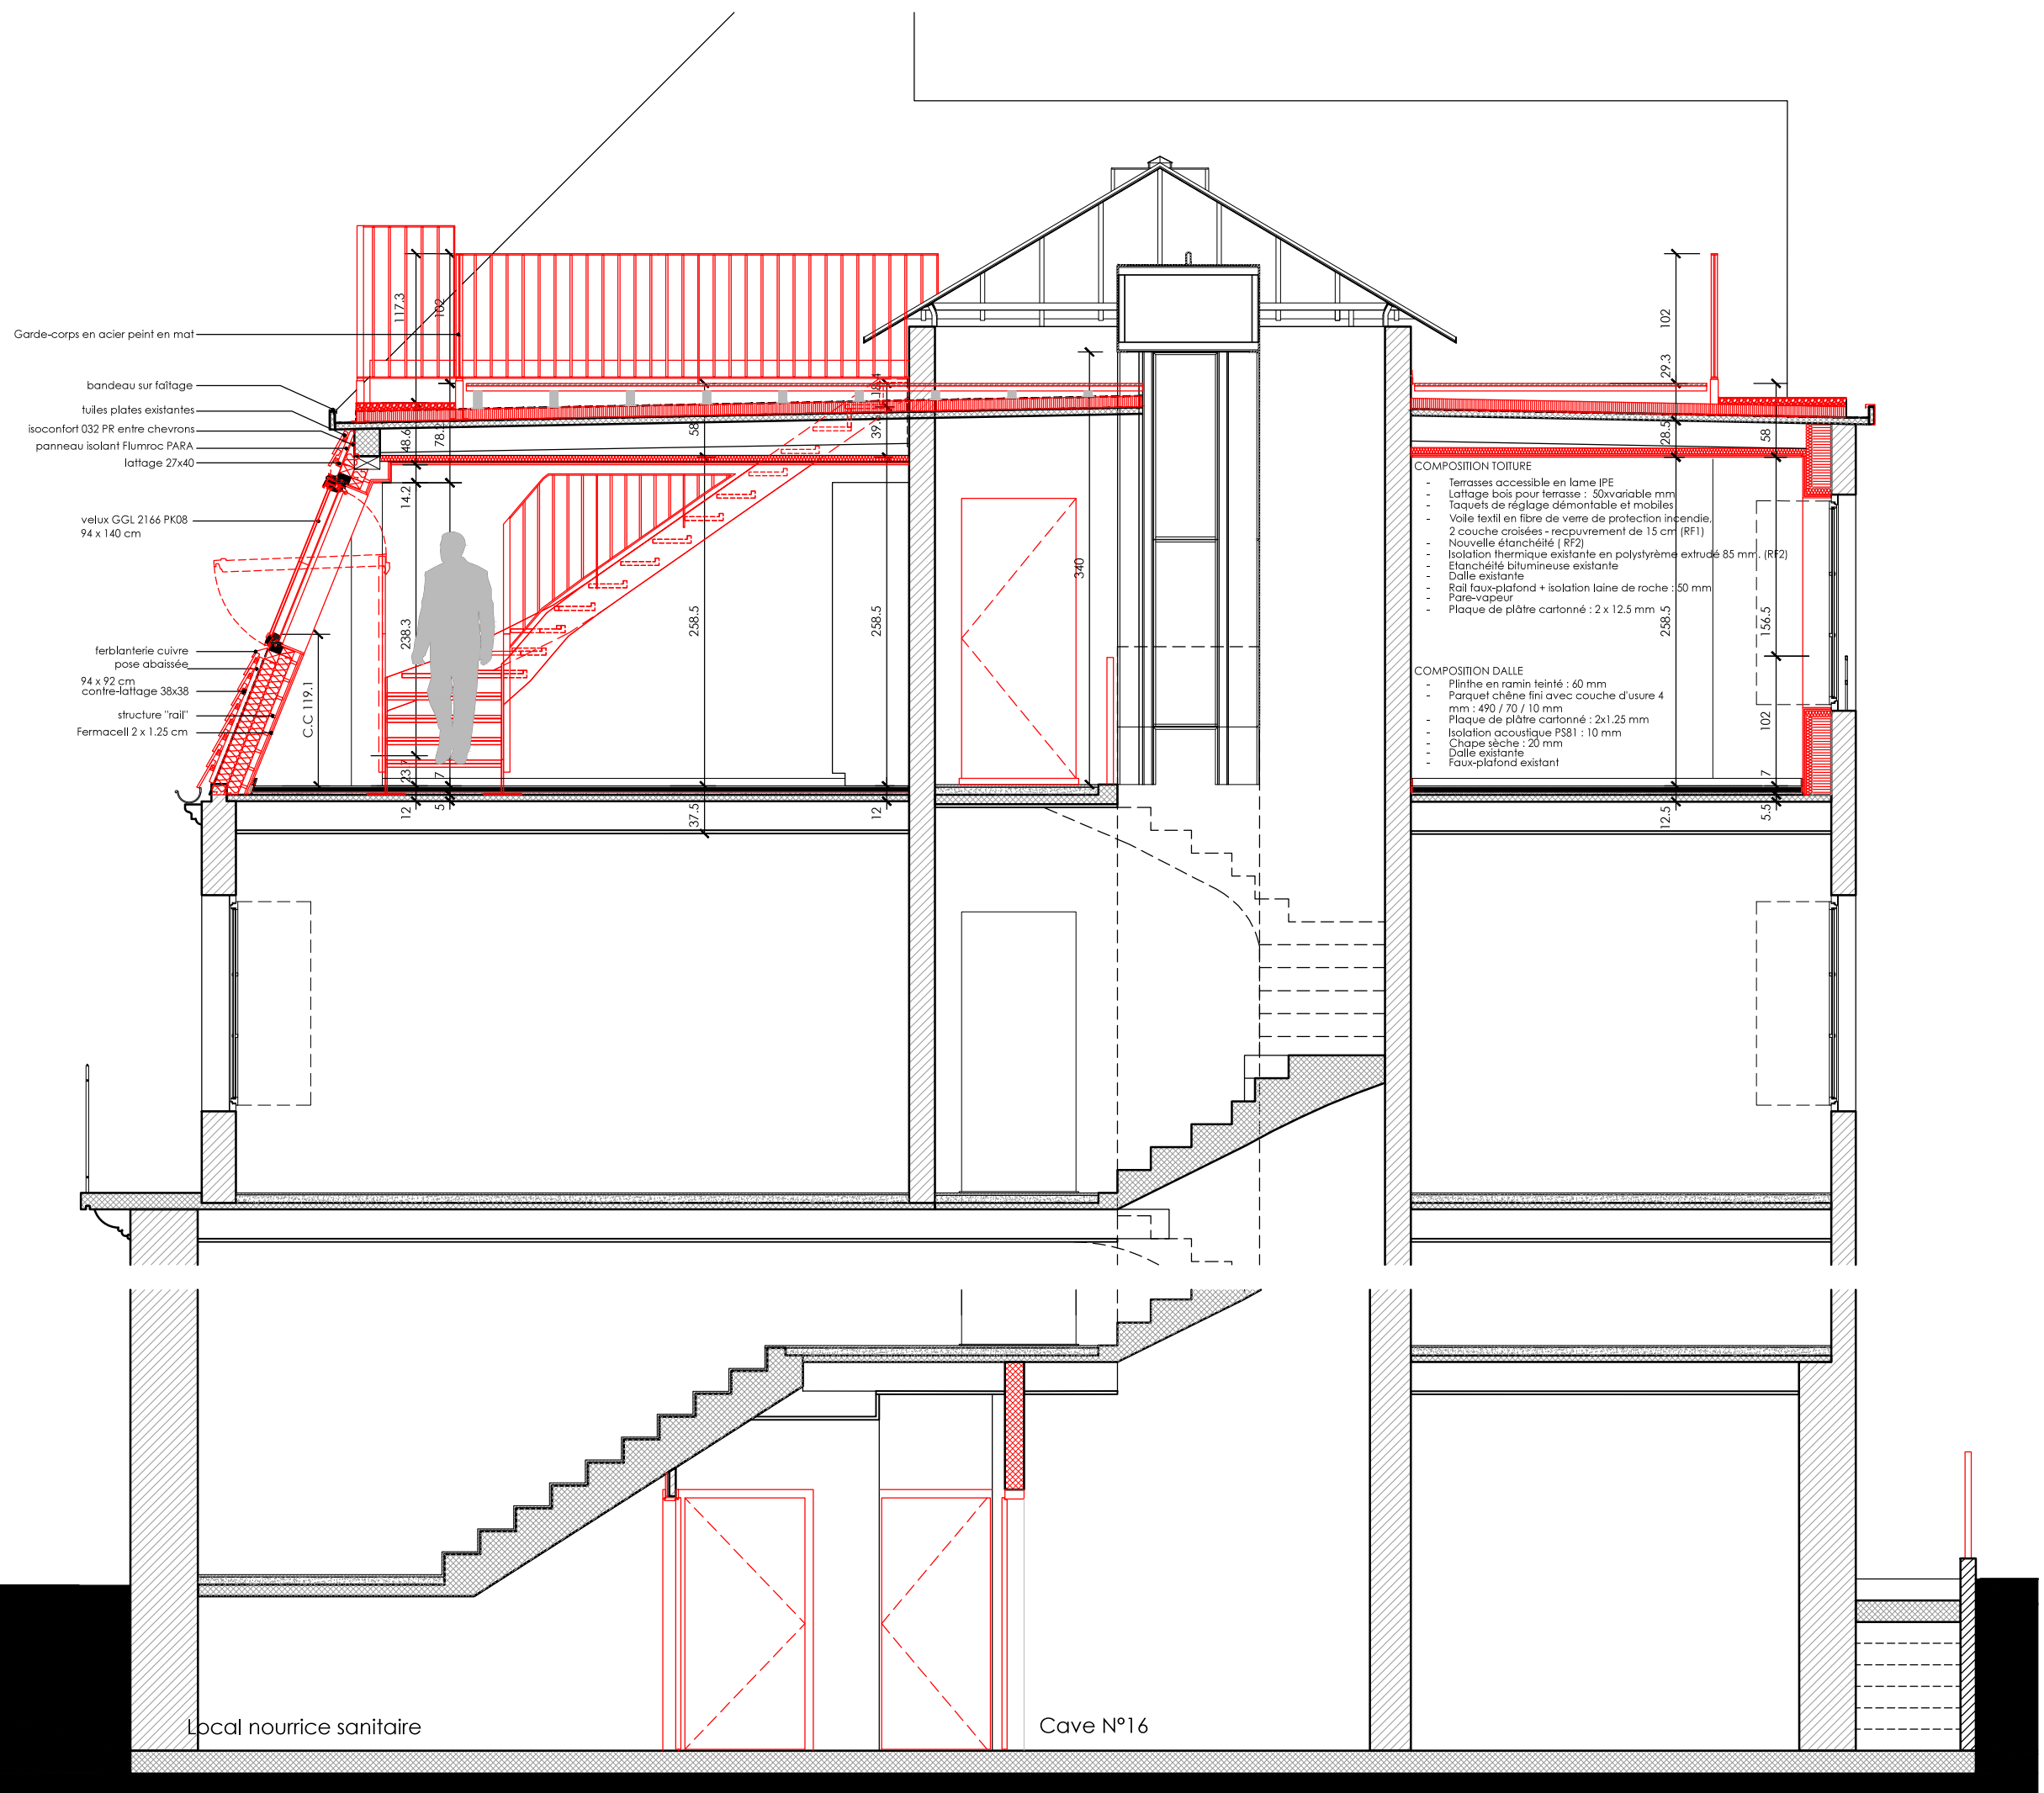

Benjamin-Franklin	Aménagement de combles 3, Rue Benjamin-Franklin - 1201 Ge	Exécution	éché: 1/50		06.11.17		A	B	C	D	E
			Coupe	4.51.04	A	06.11.17					
		Coupe BB	Dess: AD				M03 escalier accès toiture				
247											
							A		omatini micello architectes sa 11 ch. du fab de cruesilles 1227 carouge / genève +41 22 823 15 70 info@omatini.ch www.omatini.ch		