



±0.00 = alt. 436.70




Ingénieur
sécurité

Dinges Consulting
Chemin des Sittelles 18
1226 Thônex
Tél. +41 79 375 98 62


Numero du local
Nom du local
surface

h s p1af	h s d'alle
▼sol fini	▼sol brut
☐ matériaux sol	
☐ matériaux mur	
☐ matériaux plafond	

Date et heure d'impression : 19.07.2017 / 16:26

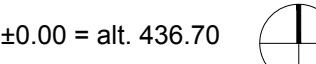

**Ingénieur
sécurité** Dinges Consulting
Chemin des Sittelles 18
1226 Thônex
Tél. +41 79 375 98 62

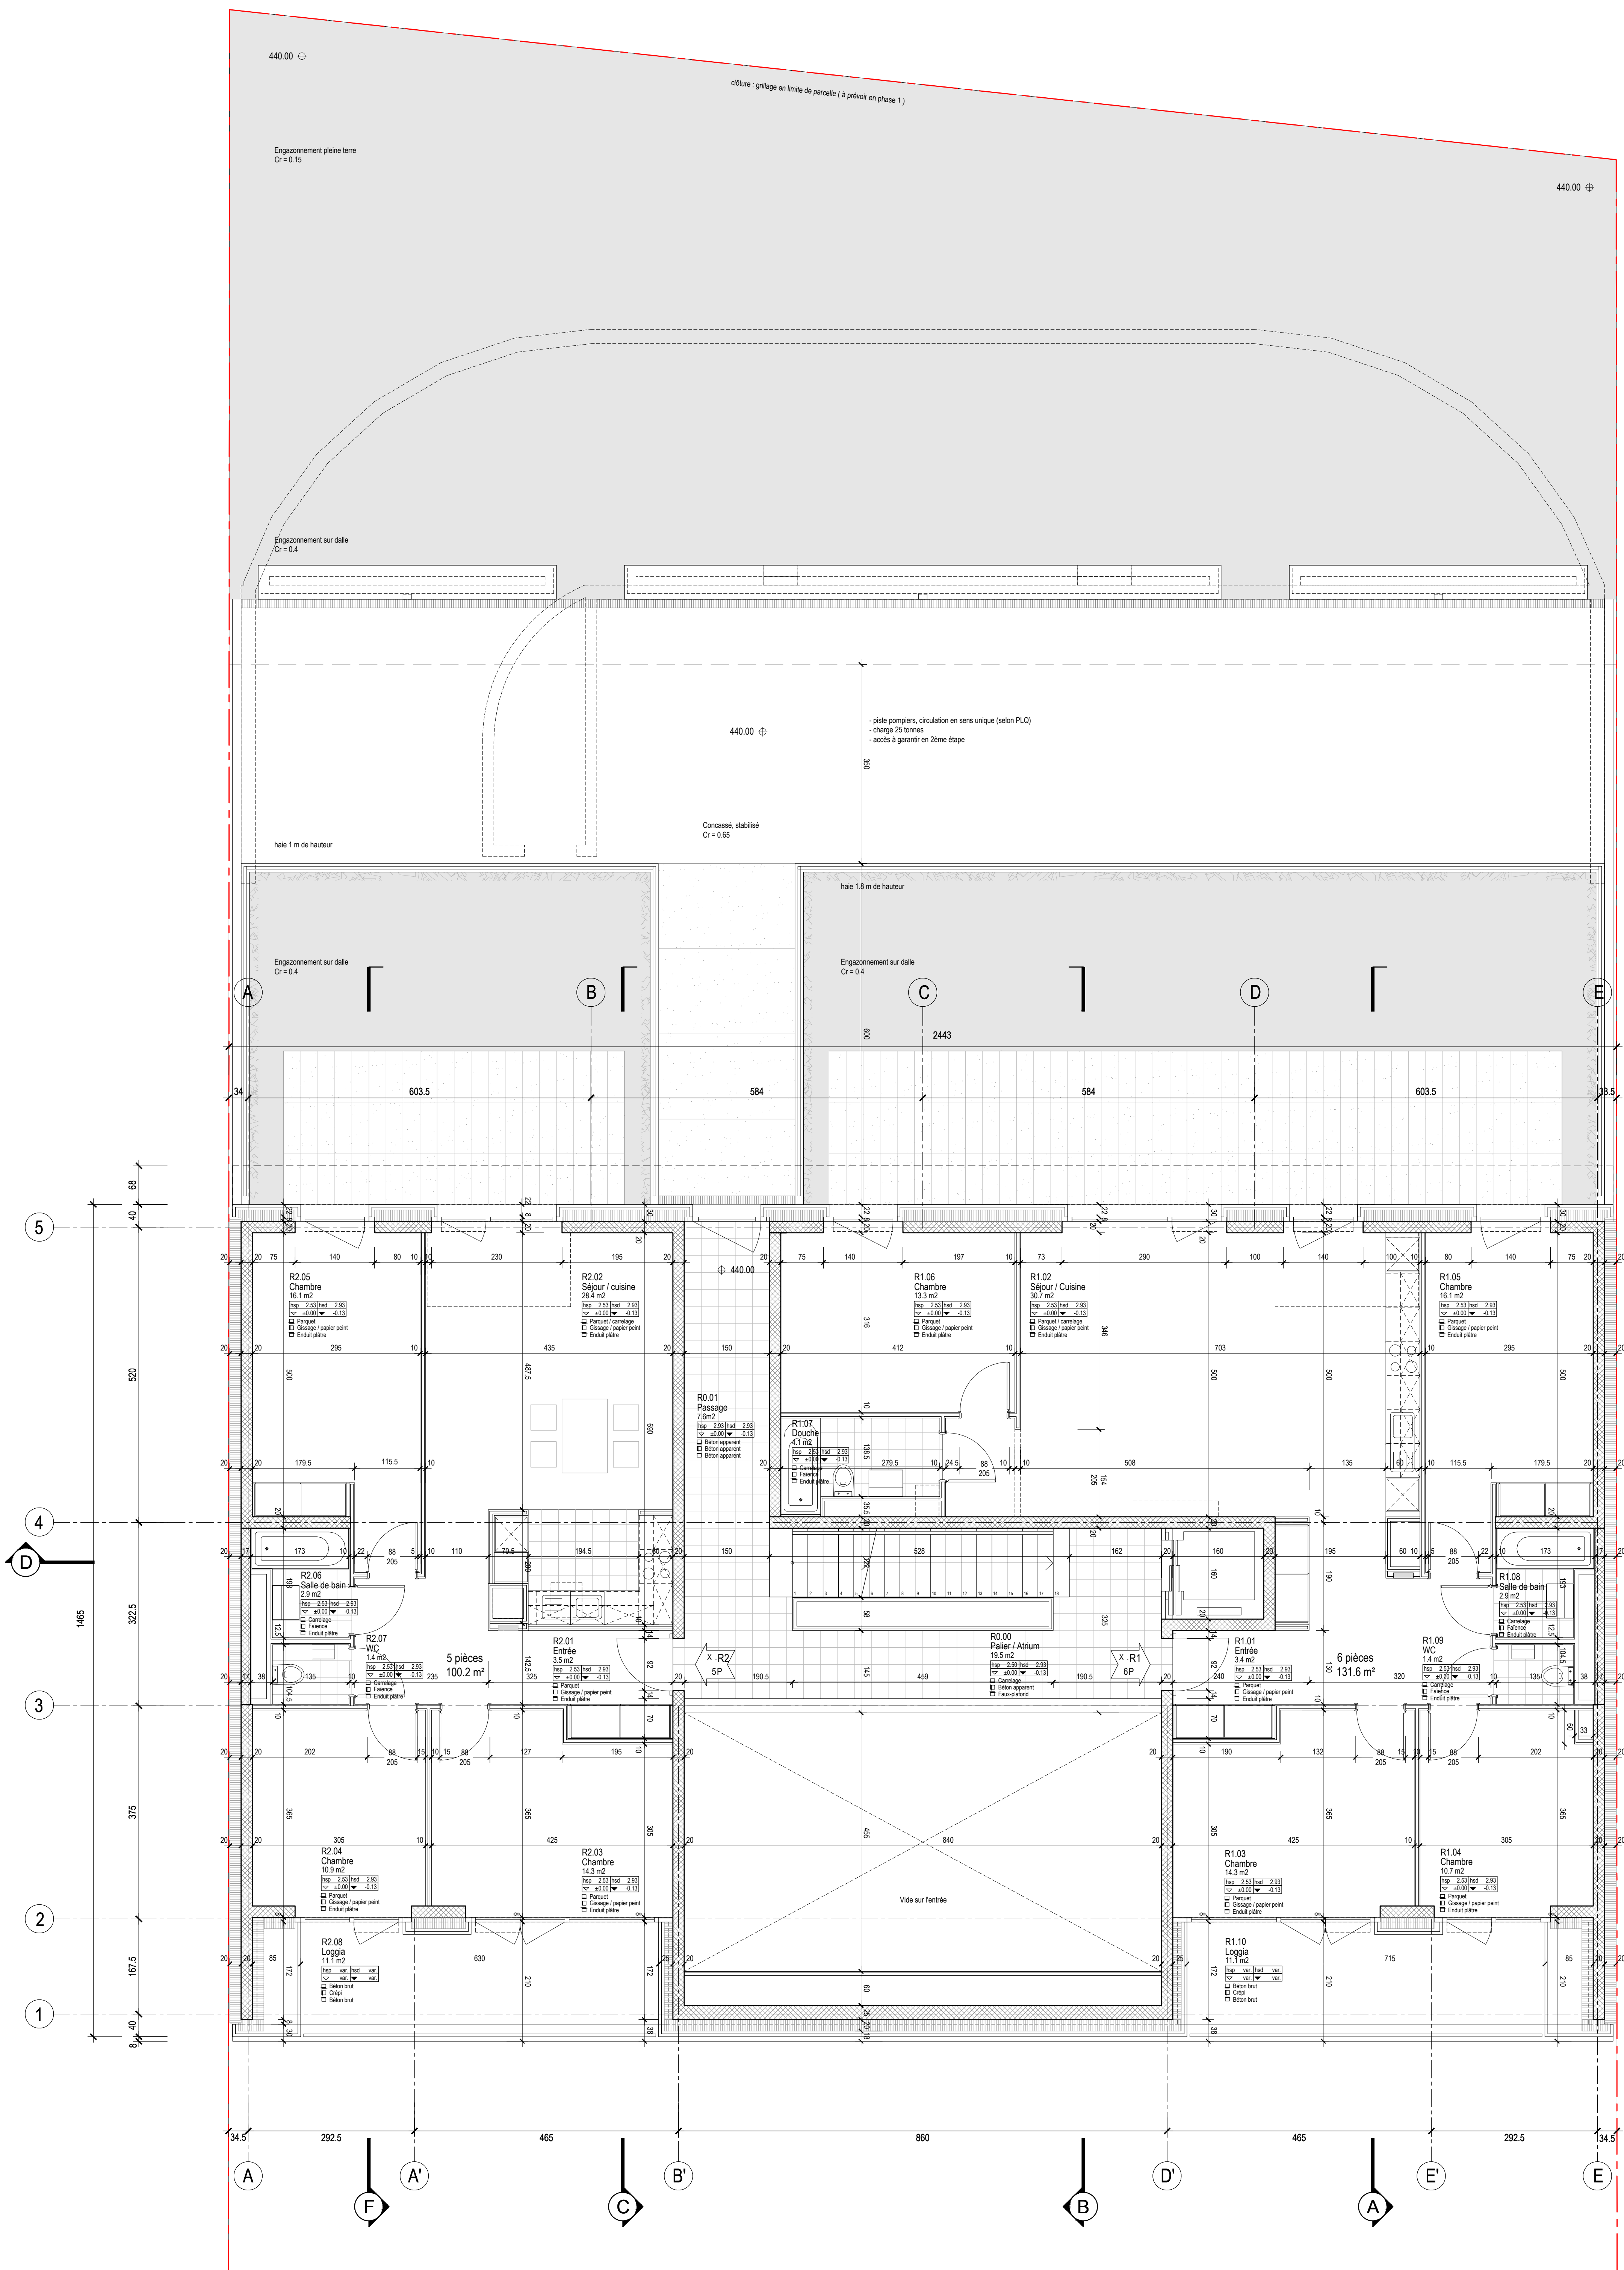

Légende

	Paroi moulée
	Béton armé
	Béton préfabriqué
	Maçonnerie
	Isolation

Numero du local
Nom du local
surface
fin s. plaf. fin s. dalle
sol fini sol brut
matériaux sol
matériaux mur
matériaux plafond

REVISIONS

Indice	Date	Dess.	Modification
A	27.04.2017	Igp	Mise à jour selon remarques T-J
B	02.05.2017	Igp	Mise à jour générale
C	19.07.2017	Igp	Mise à jour générale

Date et heure d'impression : 19.07.2017 / 16:32



Le Mervelet - Avenue de Riant-Parc 3
1209 Genève, Le Petit-Saconnex
Parcelle n° 1713

+0.00 = alt. 436.70

Phase: EXECUTION

Désignation : Rez-de-chaussée SUPÉRIEUR

N° de projet :	11163355	N° de plan :	A5-1.01
Date :	27.04.2017	Echelle :	1:50
Dessinateur :	ajo	Format :	841 x 1189 (A0)
Maitre de l'ouvrage :	Coopérative d'habitation Les Ailes Avenue Louis-Gasli 91 1216 Cointrin Tél. +41 22 710 01 40 Fax +41 22 791 07 94 sch.schmidt@lesailes.ch	Ingénieur electricité :	REE - Rhône-Electra S.A. Avenue Rosemont 1209 1208 Genève Tél. +41 22 787 22 22 Fax +41 22 787 22 53 info@rhone-electra.com
Architecte :	Burckhardt+Partner SA Avenue Industrielle 14 1227 Carouge Tél. +41 22 308 14 00 Fax +41 22 308 14 01 wilfried.schmidt@burckhardtpartner.ch	Ingénieur CVS :	Mike Humbert Chemin Antoine Verchère 6 1217 Meyrin Tél. +41 22 989 10 00 Fax +41 22 989 10 01 info@mike-humbert.com
Ingénieur civil :	Thomas Junod Rue de la Fontenette 27 1227 Carouge Tél. +41 22 309 06 10 Fax +41 22 309 06 29 info@junod.ch	Ingénieur acoustique :	Architecture+Acoustique SA Quai Ernest Ansermet 40 1205 Genève Tél. +41 22 809 63 60 Fax +41 22 809 63 69 asa@archac.ch
Ingénieur sécurité :	Dinges Consulting Chemin des Sittelles 18 1226 Thônex Tél. +41 79 375 98 62		



Numero du local		Nom du local	
surface			
h s plaf	h s dalle		
▼ sol fini	▼ sol brut		
	matériaux sol		
	matériaux mur		
	matériaux plafond		

[illegible]

Date et heure d'impression : 19.07.2017 / 17:11




±0.00 = alt. 436.70




burckhardtpartner genève

Le Mervelet - Avenue de Riant-Parc 3
1209 Genève, Le Petit-Saconnex
Parcelle n° 1713

Phase : EXECUTION			
Désignation : Niveau 01			
N° de projet :	11163355	N° de plan :	A5-1.02
Date :	27.04.2017	Echelle :	1:50
Dessinateur :	ajo	Format :	594 X 841 (A1)
Maître de l'ouvrage	Coopérative d'habitation Les Ailes Avenue Louis-Casal 81 1216 Cointrin Tél. +41 22 710 01 40 Fax +41 22 791 07 94 sch.lesailles@lesailles.ch	Ingénieur électricité	REE - Rhône-Electra S.A. Avenue Rosemont 12bis 1208 Genève Tél. +41 22 787 22 22 Fax +41 22 787 22 33 info@rhone-electra.com
Architecte	Burkhardt+Partner SA Avenue Industrielle 14 1227 Carouge Tél. +41 22 308 14 00 Fax +41 22 308 14 01 wilfried.schmidt@burkhardtpartner.ch	Ingénieur CVS	Mike Humbert Cemrin Antoine Verchère 6 1217 Meyrin Tél. +41 22 989 10 00 Fax +41 22 989 10 01 info@mike-humbert.com
Ingénieur civil	Thomas Jundt Rue de la Fontenette 27 1227 Carouge Tél. +41 22 309 06 10 Fax +41 22 309 06 29 info@jundt.ch	Ingénieur acoustique	Architecture+Acoustique SA Quai Ernest Ansermet 40 1205 Genève Tél. +41 22 809 63 60 Fax +41 22 809 63 69 aasa@archac.ch
Ingénieur sécurité	Dinges Consulting Chemin des Sittelles 18 1226 Thônex Tél. +41 79 375 98 62		

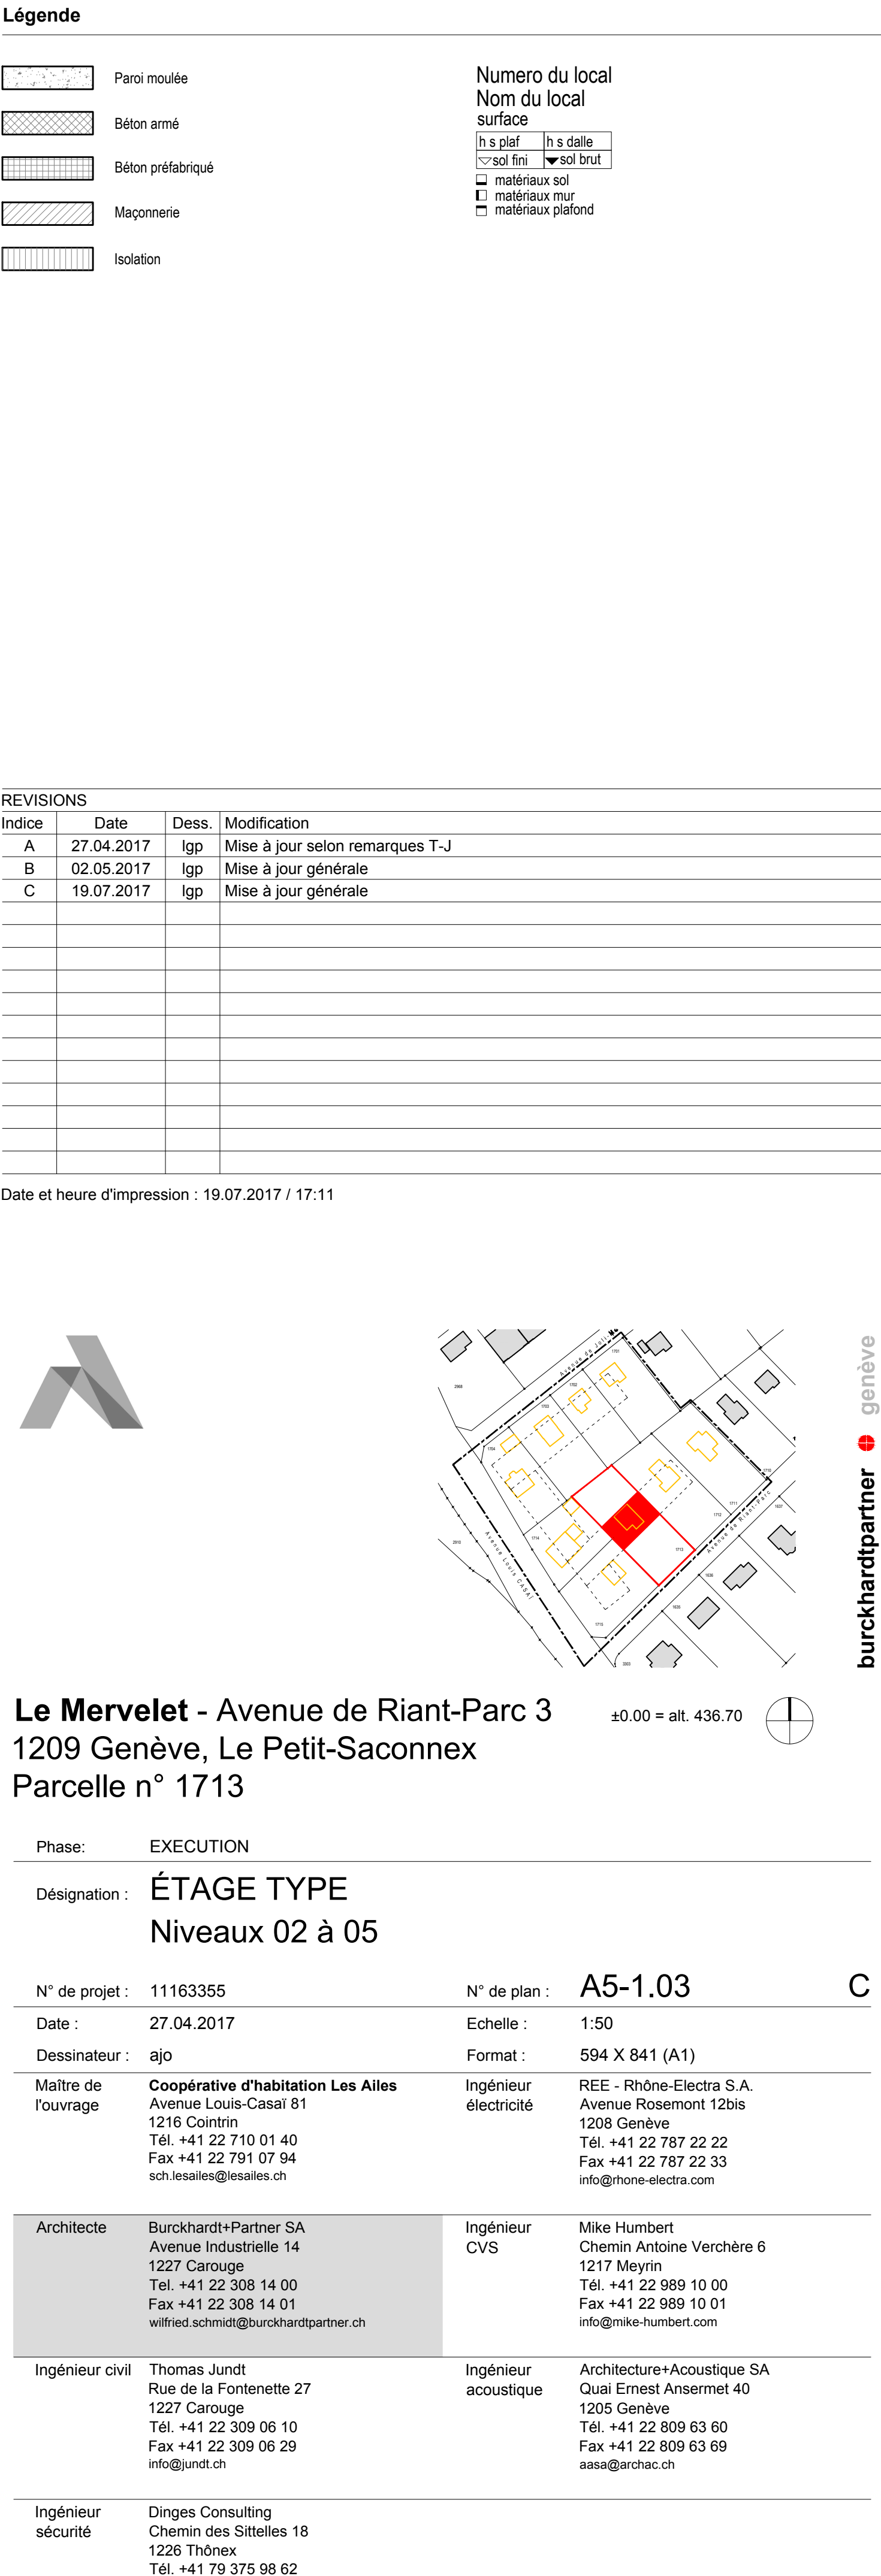

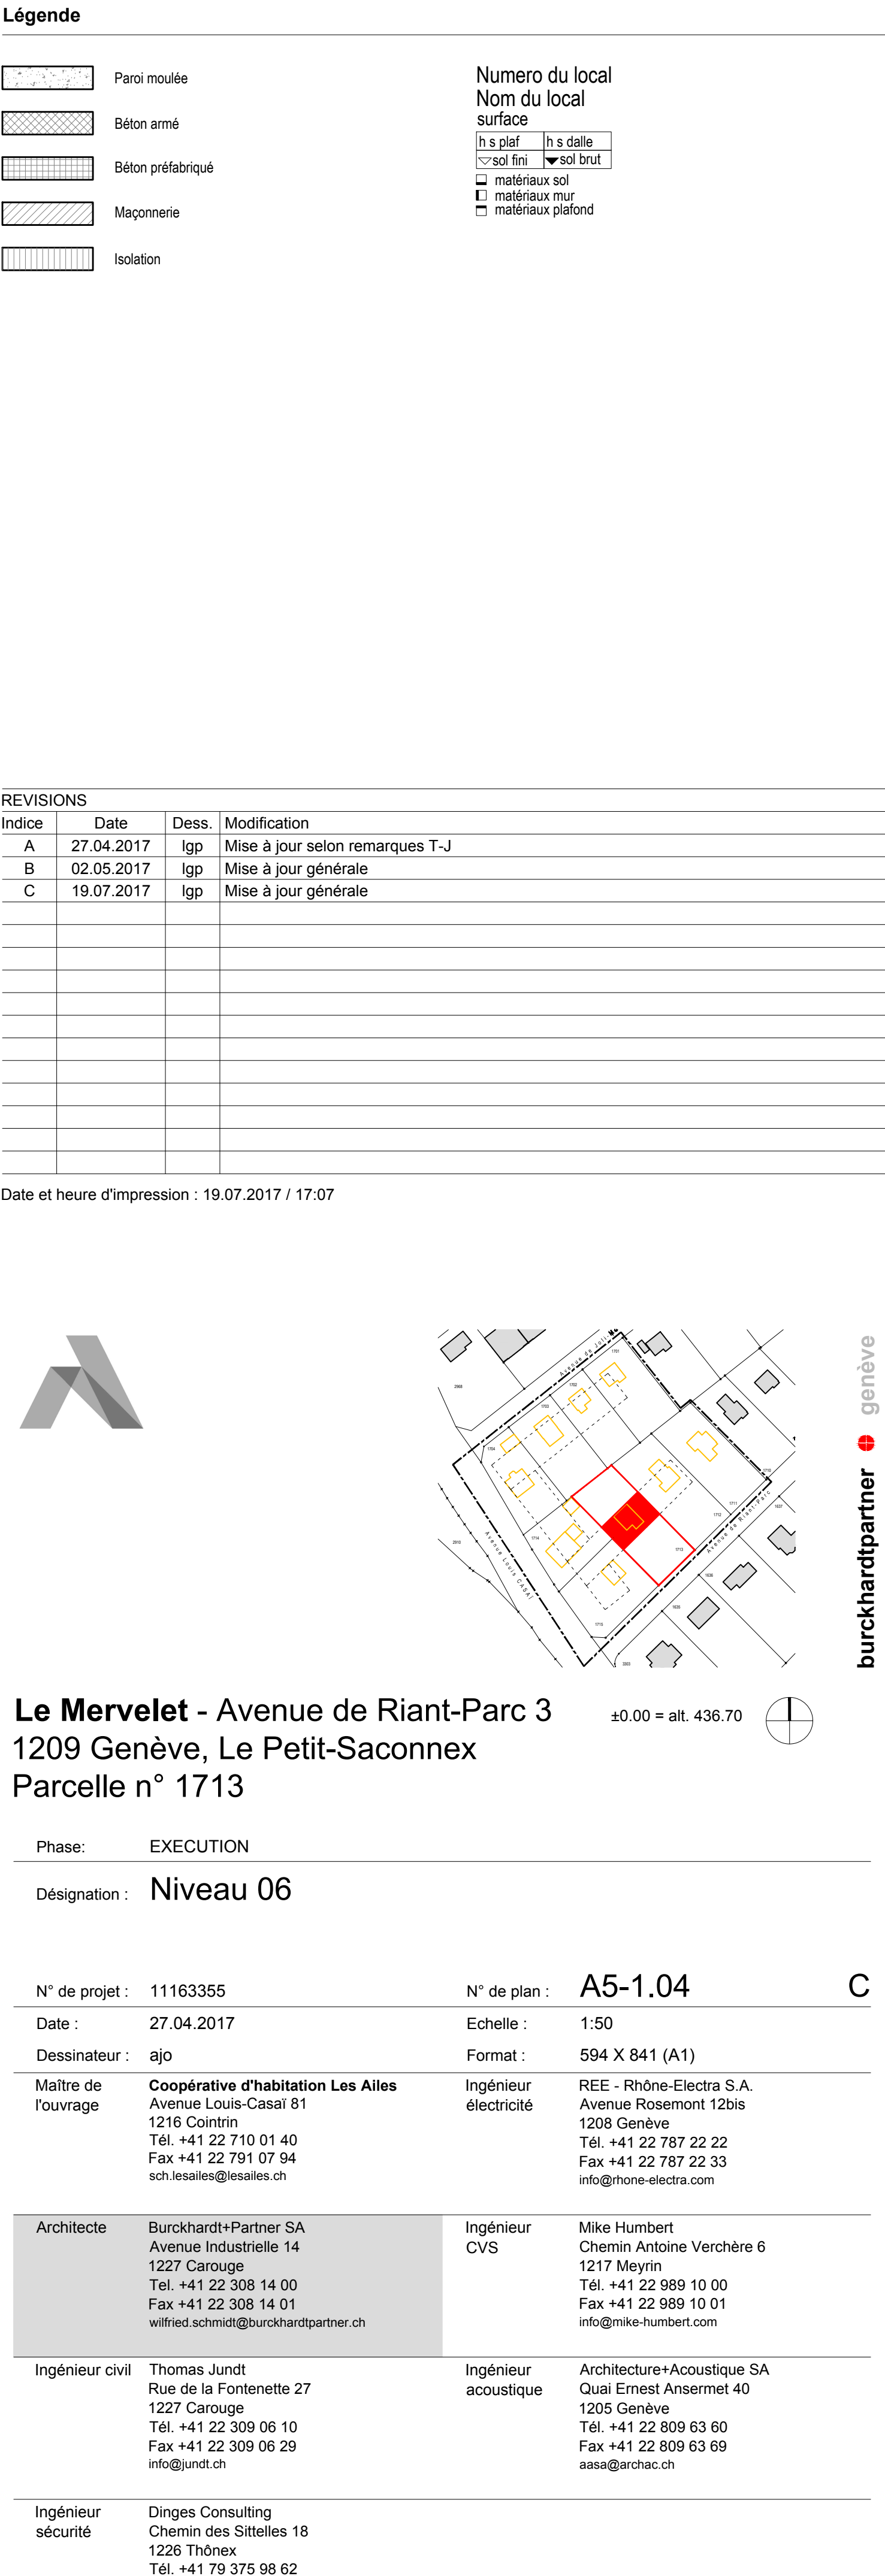



$\pm 0.00 = \text{alt. } 436.70$

Désignation : Sous-sc

hürckhardtpartner genève